

Č.j.: OD/12877/24/Dj
Vyřizuje: Dubský
Tel.: 376 347 491
jdubsky@mukt.cz
Datum: 3.10.2024

VEŘEJNÁ VYHLÁŠKA

opatření obecné povahy stanovení přechodné úpravy provozu

Městský úřad Klatovy, odbor dopravy, jako věcně a místně příslušný správní orgán podle § 124 odst. 6 zákona č. 361/2000 Sb., o provozu na pozemních komunikacích a o změnách některých zákonů, ve znění pozdějších předpisů, na základě návrhu ze dne 17.9.2024 podaného společností Pošumavský auto moto klub v AČR, Dobrovského 154, 339 01 Klatovy, IČ 004 79 942, po projednání s dotčeným orgánem – Krajským ředitelstvím policie Plzeňského kraje, Územní odbor Klatovy, Dopravní inspektorát Klatovy, Nábřeží kpt. Nálepky 412, 339 01 Klatovy ze dne 17.9.2024, čj. KRPP-127433-10/ČJ-2024-030406 podle § 77 odst. 1 písm. c) zákona o silničním provozu

stanovuje přechodnou úpravu provozu

na silnicích a místních komunikacích (dále jen MK): sil. č. II/186 v úseku km 4,350-4,995 a v úseku 7,510- 7,987, sil. č. III/1861 v úseku km 1,858 - 3,185, MK Města Klatovy spojující tyto silnice, sil. III/19121 v úseku km 0,000 - 0,482, sil. II/191 v úseku km 44,050 - 44,530, sil. III/11762 v úseku km 1,599 - 1,730, sil. II/117 v úseku km 71,632 - 73,035, MK Předslav, MK Bolešiny **pro (RZ 2/3/6)** a sil. II/191 v úseku km 44,610 - 45,827, sil. III/1862 v úseku km 3,662 - 4,136, sil. III/1861 v úseku km 3,884 – 4,825, MK Obytce, **pro parkování návštěvníků Rallye, za účelem pořádání sportovní akce Central European Rallye dne 16.10.2024 – 18.10.2024**, jejich úplných uzavírek při rychlostní zkoušce a stanovení objízdných tras:

- 1) z Předslavi po sil. III/11766 do Klatov opačný směr ve stejné trase
- 2) z Předslavi po sil. II/117 do Měčina, zde po sil. III/11759 přes Radkovice do Žinkov, po té doprava po sil. II/191 do Petroviček, zde doleva na sil. III/18710 až do Újezdu u Plánice, po té doleva po sil. II/186 do Plánice, zde na sil. II/187 až na křižovatku se sil. I/22, zde doprava směr Klatovy. Oproti projektu DIO, se za obcí Sobětice na nové okružní křižovatce odbočí vpravo po nově vybudovaném obchvatu Klatov, jelikož výjezd na Klatovy do ul. Puškinova je uzavřen.

Podmínky pro provedení přechodné úpravy provozu:

1. stanovené dopravní značení s vyznačením přechodné úpravy provozu na pozemních komunikacích : viz. situace – které tvoří nedílnou součást tohoto opatření. Dopravní značky IP10a a IS11b budou umístěny vždy na poslední

křižovatce silnic a MK, před místem uzavírky a budou doplněny pořadatelskou službou, která bude vybavena výstražnými vestami z retroreflexního materiálu a bude informovat o objízdné tarase. Před místem startu a cíle RZ a dále pak na příjezdech na uzavřené komunikace na nichž bude probíhat RZ budou umístěny DZ č. B1 a Z2 + pořadatelská služba vybavená výstražným oblečením nebo doplňky z retroreflexního materiálu, s označením „POŘADATEL“ a telekomunikačním zařízením pro možnost spojení s okolními stanovišti dané RZ.

2. stanovené dopravní značky související s označením uzavírky silnice budou instalovány bezprostředně před jejím zahájením, nebude-li to možné, musí být jejich platnost dočasně zrušena zakrytím nebo jiným vhodným způsobem a musí být dodrženy podmínky stanovené ve vyjádření DI Klatovy pro toto rallye.
3. dopravní značky musí svým provedením odpovídat příslušným ustanovením zákona č. 361/2000 Sb., o provozu na pozemních komunikacích a o změnách některých zákonů, ve znění pozdějších předpisů v návaznosti na vyhlášku č. 294/2015 Sb., kterou se provádějí pravidla provozu na pozemních komunikacích a úprava zařízení provozu na pozemních komunikacích, na související předpisy a na platné ČSN
4. použité dopravní značky a dopravní zařízení budou provedeny výhradně jako retroreflexní třídy minimálně 1 dle platné ČSN a musí být osazeny buď na stabilních stojanech opatřených červeno-bílými pruhy, spodní hranou ve výšce minimálně 0,60 m nad vozovkou, nebo na podpěrných sloupcích opatřených nátěrem se střídavě červeno-bílými pruhy šířky 0,10 - 0,20 m v celkové délce min. 0,45 m
5. podpěrné sloupky budou uchyceny v podkladních deskách
6. použité dopravní značky budou po celou dobu udržovány v plně funkčním stavu a v čistotě a budou správně umístěny a připevněny a osazeny min. hodinu před započatím závodu
7. po ukončení sportovní akce, bude dopravní značení neprodleně odstraněno
8. místní obyvatelé bydlící v uzavřené oblasti pro pořádání RALLYE, dostanou na příslušném obecním úřadě samolepku na auto „LOCAL RESIDENT“ a pásku na ruku a bude jim umožněn vstup a vjezd do části uzavřené oblasti vždy po domluvě s pořadatelem. Informativní časy, v kterých bude povolen vjezd a vstup:
16.10. 16:00 - 23:59
17.10. 00:00 - 16:30 a 20:50 -23:59
18.10. 00:00 - 10:30 - 11:11 a od 15:30 – dále
9. na sil. č. I/22 stanovuje přechodnou úpravu provozu Odbor dopravy a SH Krajského úřad Plzeňského kraje a v ORP Nepomuk Odbor dopravy a SH Městského úřadu v Nepomuku.
10. Za dopravní značení odpovídá Mgr. Václav Štípek, tel: 607 664 875

Příloha :

6 x situace s vyznačením přechodné úpravy provozu na pozemních komunikacích

Odůvodnění

Dne 17.9.2024 podala společnost Pošumavský auto moto klub v AČR, Dobrovského 154, 339 01 Klatovy, IČ 004 79 942 zdejšímu správnímu orgánu návrh na stanovení přechodné úpravy provozu na silnicích II a III třídy, MK a VPÚK v rozsahu ORP Klatovy, při jejich uzavírkách pro rychlostní zkoušku a pro stanovení objízdné trasy


při sportovní akci Central European Rallye.

V návrhu byl uveden konkrétní důvod, proč by měl být provoz navrhovaným způsobem omezen dle schémat dopravně inženýrského opatření, které jsou součástí žádosti. Na podkladě žádosti a souhlasného stanoviska PČR, Krajské ředitelství policie Plzeňského kraje, Územní odbor Klatovy, Dopravní inspektorát Klatovy, Nábřeží kpt. Nálepky 412, 339 01 Klatovy, dospěl zdejší správní orgán k závěru, že vydá toto opatření obecné povahy, kterým bude stanovena výše uvedená přechodná úprava provozu. Správní orgán vydal stanovení přechodné úpravy provozu dle § 77 odst. 1 písm. c) zákona o silničním provozu jako opatření obecné povahy postupem dle části šesté správního řádu.

Poučení

Podle § 173 odst. 2 správního řádu proti opatření obecné povahy nelze podat opravný prostředek. Podle § 174 odst. 2 správního řádu lze soulad opatření obecné povahy posoudit v přezkumném řízení. Usnesení o zahájení přezkumného řízení lze vydat do 1 roku od účinnosti opatření obecné povahy.

Opatření obecné povahy nabývá účinnosti pátým dnem po dni vyvěšení této veřejné vyhlášky.

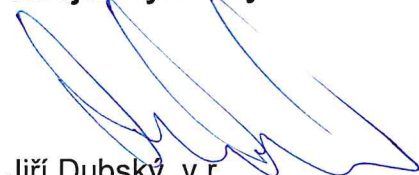

Jiří Dubský v.r.
služební číslo 414142

MĚSTSKÝ ÚŘAD KLATOVY
odbor dopravy
nám. Míru 62
339 01 Klatovy

Tato písemnost musí být vyvěšena po dobu 15 dnů na úřední desce a elektronické úřední desce Městského úřadu v Klatovech, Městského úřadu v Plánici, Městského úřadu v Měčíně, Úřady Městysu Žinkovy, Obecního úřadu v Předslavi, Obecního úřadu v Bolešinech, Obecního úřadu v Mochtíně, Obecního úřadu v Ostřeticích, Obecního úřadu v Myslovicích a Obecního úřadu v Obytcích

Vyvěšeno dne:

Sejmuto dne:

Nabylo účinnosti dne:


Obdrží se žádostí o vyvěšení na úřední desce, elektronické úřední desce a následné navrácení potvrzeného rozhodnutí

- Městský úřad Klatovy, Odbor vnitřních věcí, nám. Míru 62/I., 339 01 Klatovy
- Městský úřad Plánice, 340 34 Plánice
- Městský úřad Měčín, 340 12 Měčín
- Úřad Městysu Žinkovy, 335 54 Žinkovy
- Obecní úřad Předslav, 339 01 Klatovy
- Obecní úřad Bolešiny, 339 01 Klatovy
- Obecní úřad Mochtín, 339 01 Klatovy
- Obecní úřad Ostřetice, 339 01 Klatovy
- Obecní úřad Myslovice, 339 01 Klatovy
- Obecní úřad Obytce, 339 01 Klatovy

Obdrží po nabytí účinnosti OOP:

- Pošumavský auto moto klub v AČR, Dobrovského 154, 339 01 Klatovy
- Policie ČR, KŘPPK-DI Klatovy, Nábřeží kpt. Nálepky 412, 339 01 Klatovy
- Policie ČR, Policejní prezidium České republiky, Ředitelství služby dopravní policie, Strojnická 27, 170 89 Praha 7
- Správa a údržba silnic Plzeňského kraje, p. o., Škroupova 18, 306 13 Plzeň
- Město Klatovy, HO, nám. Míru 62, 339 01 Klatovy
- vlastní k založení

č.j. 00/12844/24/15;
MĚSTSKÝ ÚŘAD KLATOVY
 odbor dopravy
 nám. Míru 62
 350 01 Klatovy

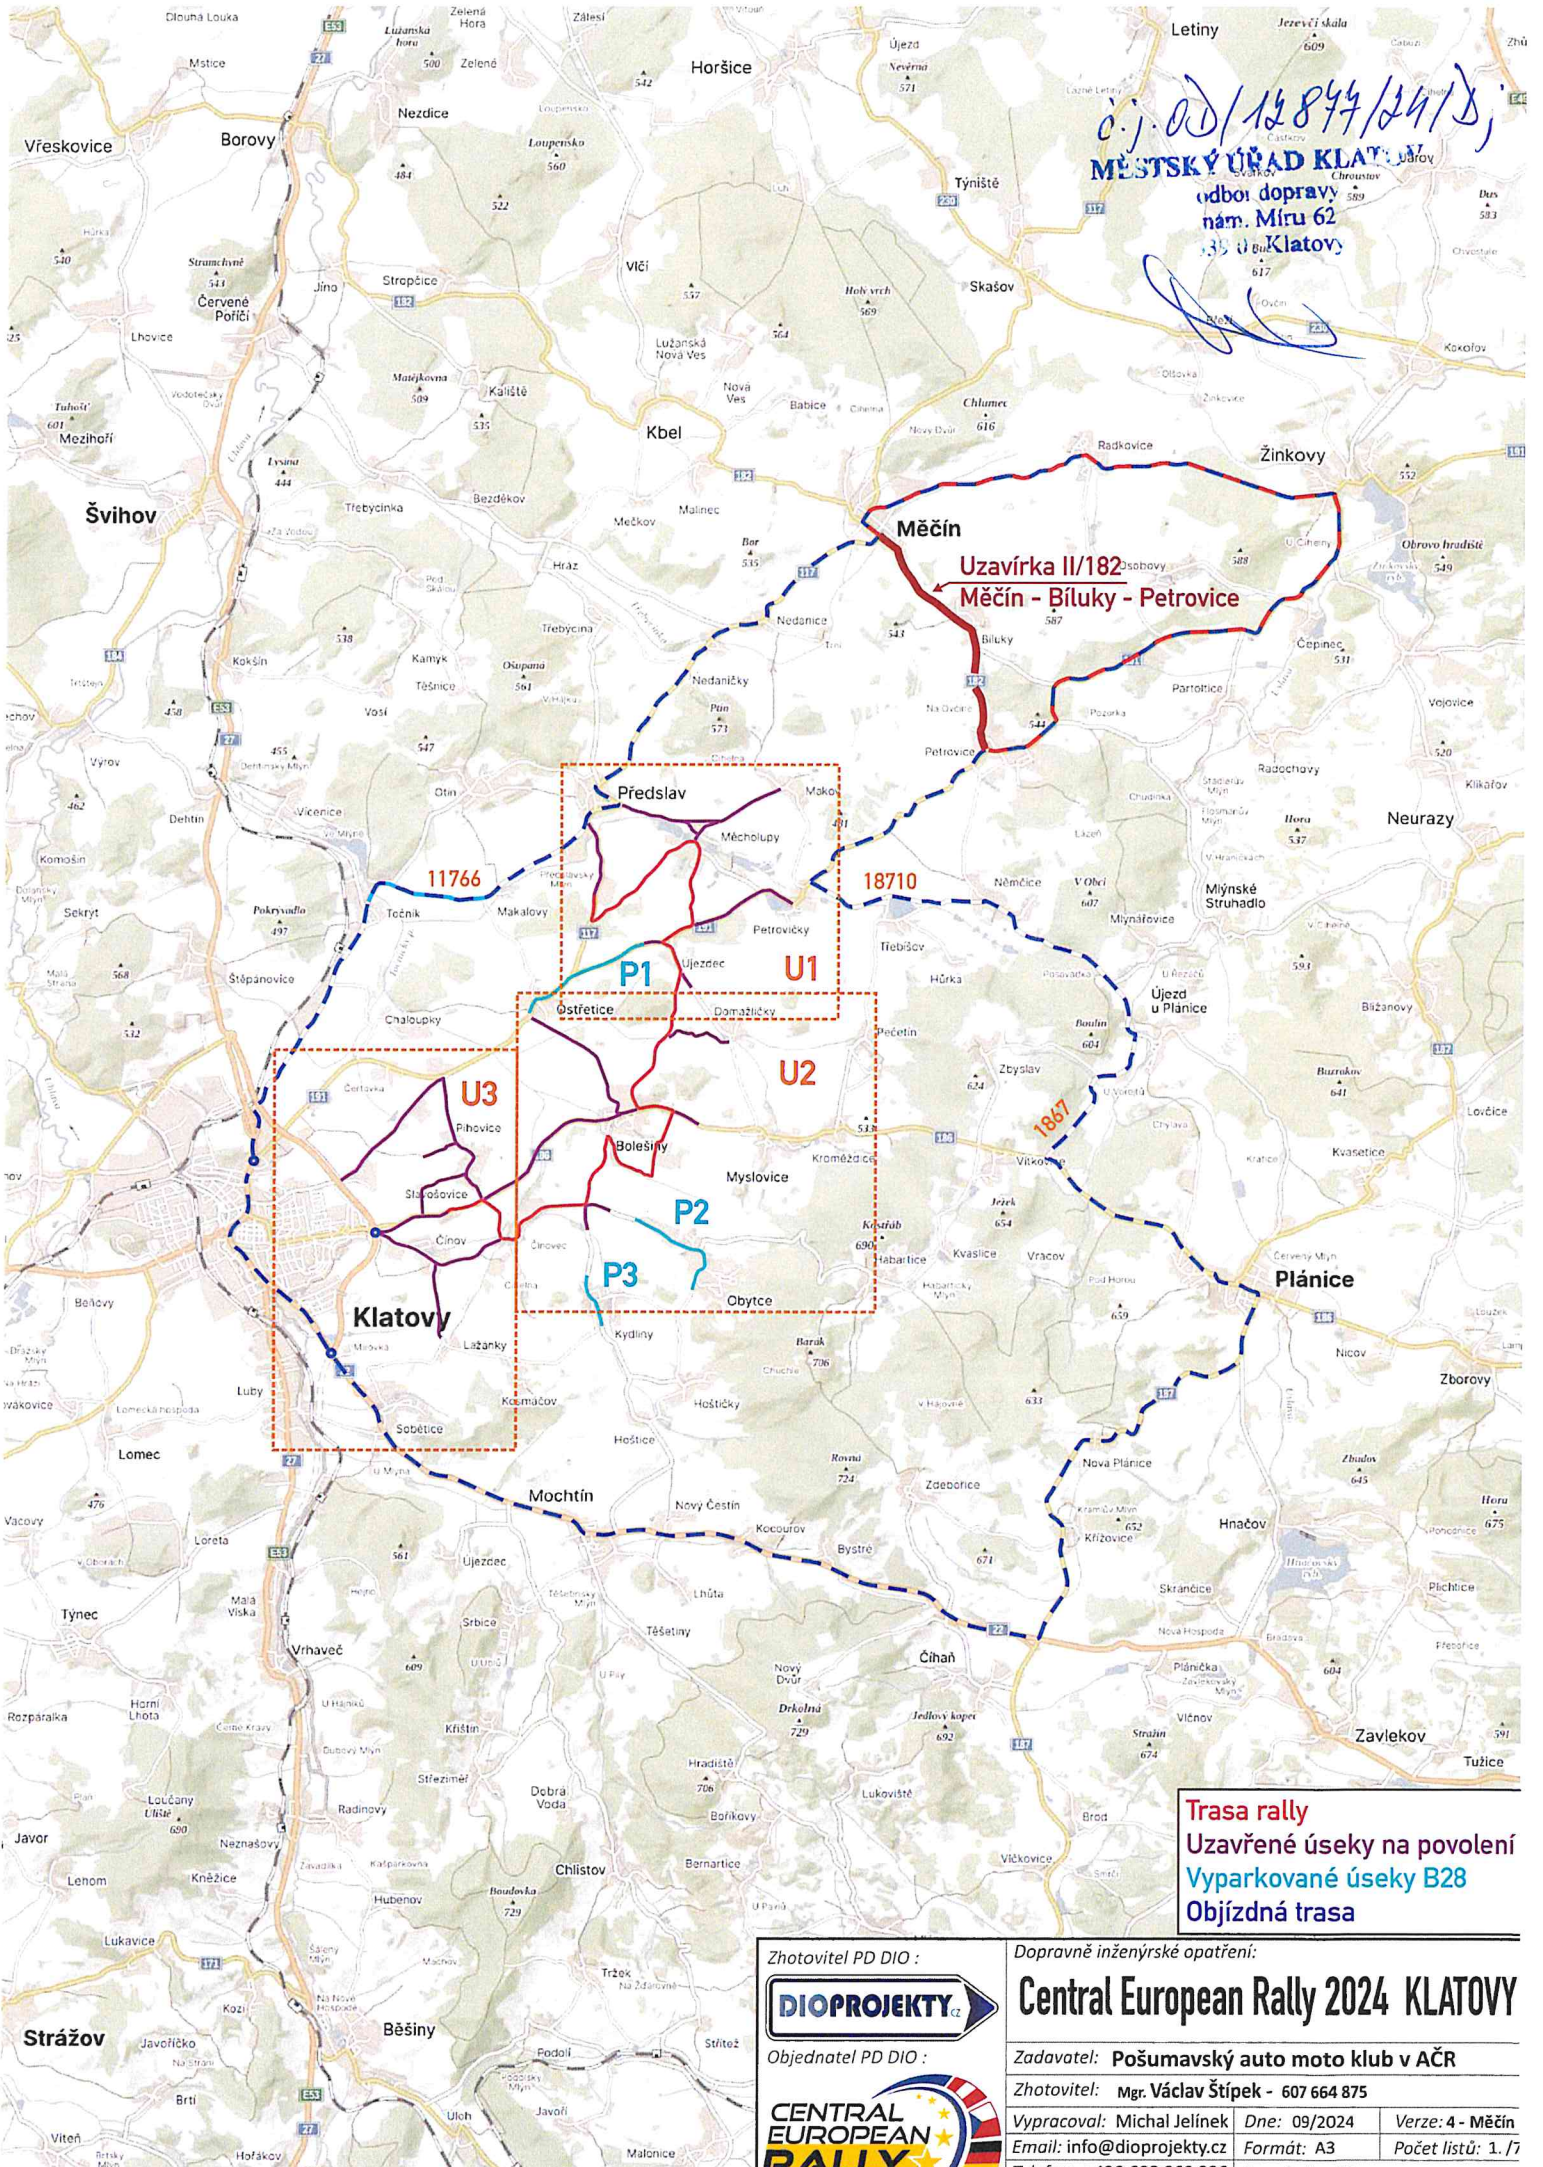


Měčín
 Uzavírka II/182
 Měčín - Bílky - Petrovice

11766
 18710
 18687
 U3
 U2
 P1
 P2
 P3


Trasa rally
 Uzavřené úseky na povolení
 Vyparkované úseky B28
 Objízdná trasa

Zhotovitel PD DIO : **DIOPROJEKTY.cz**
 Objednatel PD DIO : **CENTRAL EUROPEAN RALLY**
 Dopavně inženýrské opatření:
Central European Rally 2024 KLATOVY
 Zadavatel: Pošumavský auto moto klub v AČR
 Zhotovitel: Mgr. Václav Štípek - 607 664 875
 Vypracoval: Michal Jelínek Dne: 09/2024 Verze: 4 - Měčín
 Email: info@dioprojekty.cz Formát: A3 Počet listů: 1/7
 Telefon: +420 608 860 896 Poznámka: Situace


P1

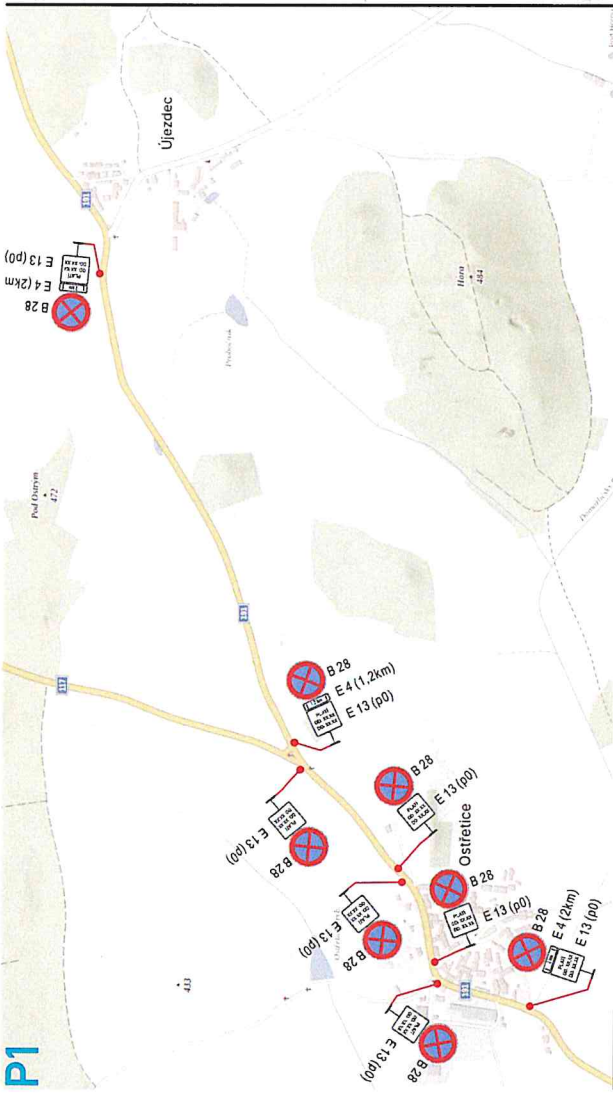

P2

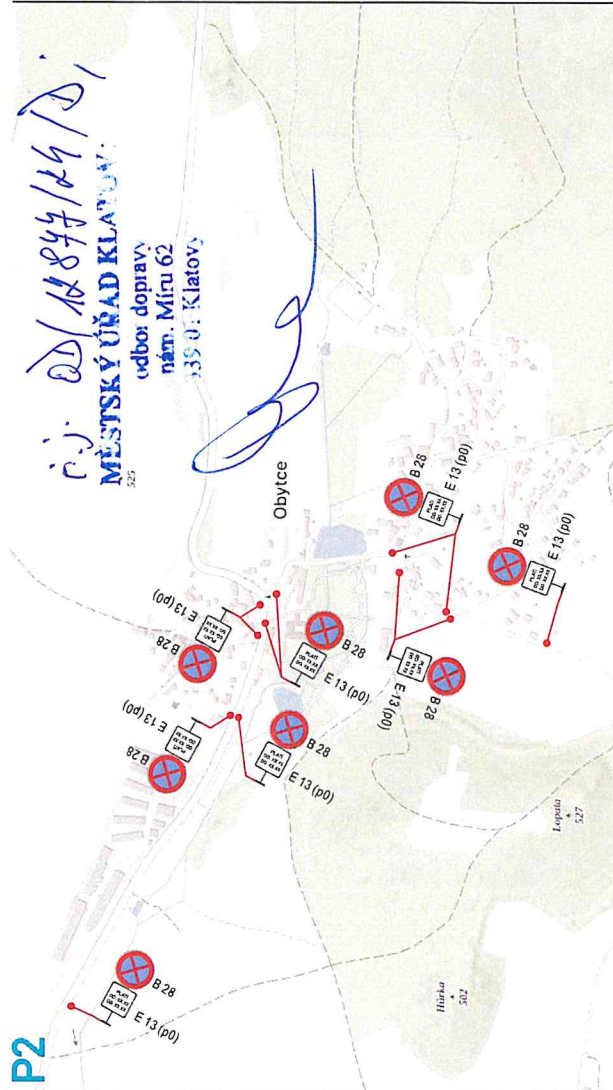

P3

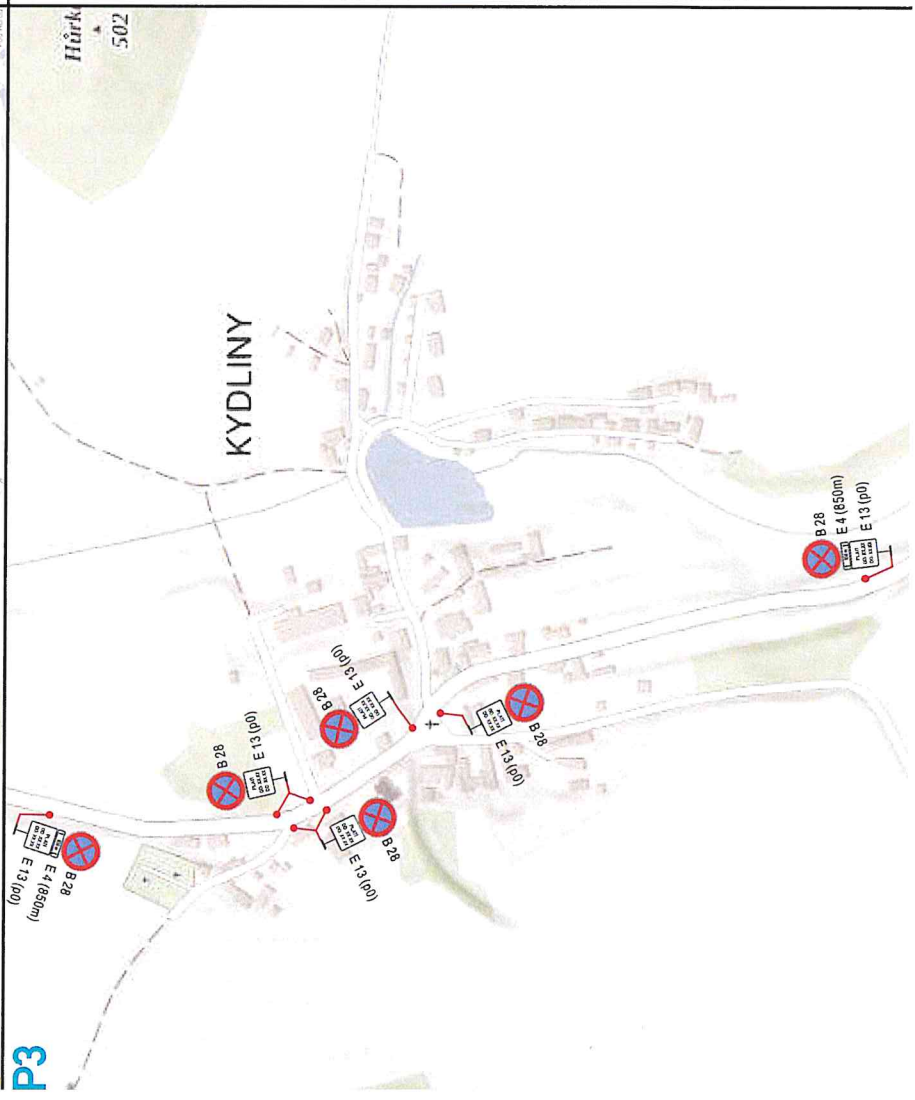

- IS 11b (1) MYSLOVICE
- IS 11b (2) OSTŘETICE
- IS 11b (3) PETROVIČKY
- IS 11b (4) KLATOVY
- IS 11b (5) PLÁNICE
- IS 11b (6) NEPOMUK
- IS 11b (7) MĚČÍN
- IS 11b (8) PETROVICE

POZOR

OBLAST OSTŘETICE,
PŘEDSLAV, ČINOV,
BOLEŠÍN, MYSLOVICE
OMEZENÁ ZÁVODEM

IS 10b(1)

IS 10b(2)

- E 13(p0)
- E 13(1)
- E 13(2)

PLÁTI
OD: XXXX
DO: XXXX

MIMO VOZIDEL
S POVOLENÍM
Central European
Rally

MIMO
VOZIDEL
ÚČASTNÍKŮ
RALLY

Zhotovitel PD DIO : **DIOPROJEKTY.cz**




Objednatel PD DIO :

CENTRAL EUROPEAN RALLY

Dopravně inženýrské opatření:

Central European Rally 2024 KLATOVY

Zadavatel: Pošumavský auto moto klub v AČR
 Zhotovitel: Mgr. Václav Štripek - 607 664 875
 Vypracoval: Michal Jelínek Dne: 09/2024 Verze: 4 - Měčín
 Email: info@dioprojekty.cz Formát: A3 Počet listů: 2 / 7

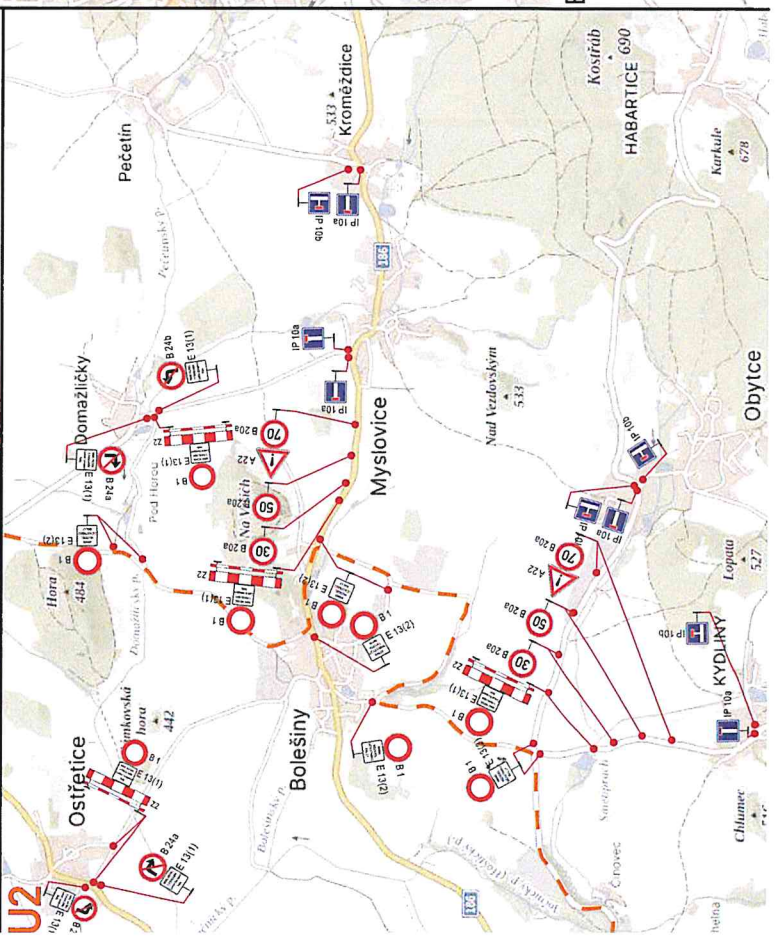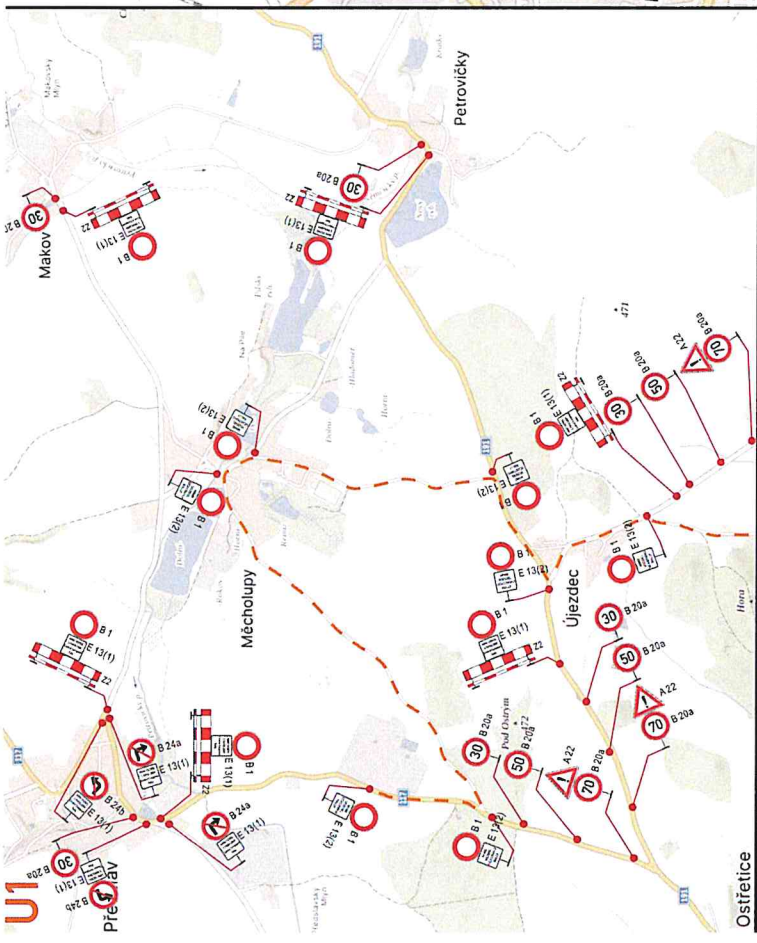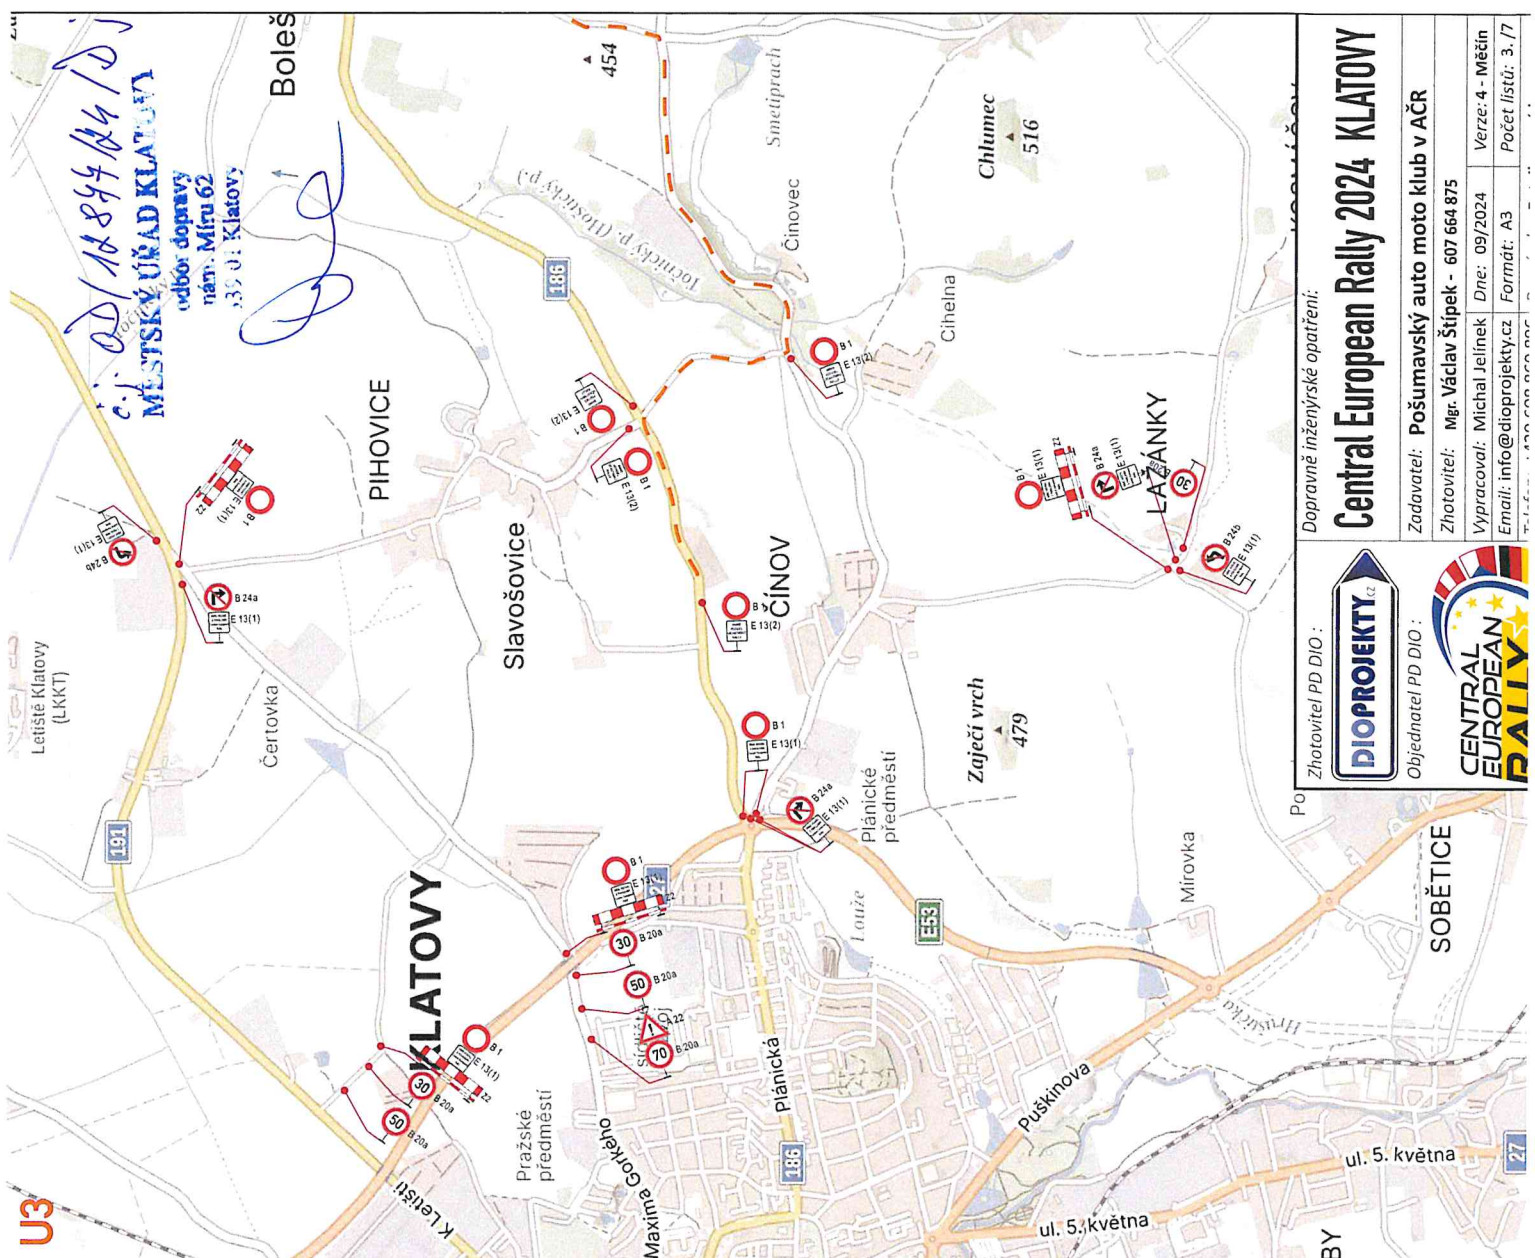


Dopravné inženýrské opatření:

DIOPROJEKTY.cz
 Objednatel PD DIO :
CENTRAL EUROPEAN RALLY

Zhotovitel PD DIO :

Central European Rally 2024 KLATOVY

Zadavatel: Poštumavský auto moto klub v AČR
 Zhotovitel: Mgr. Václav Šřípek - 607 664 875
 Vypracoval: Michal Jelínek Dne: 09/2024 Verze: 4 - Mečín
 Email: info@dioprojekty.cz Formát: A3 Počet listů: 3 / 7

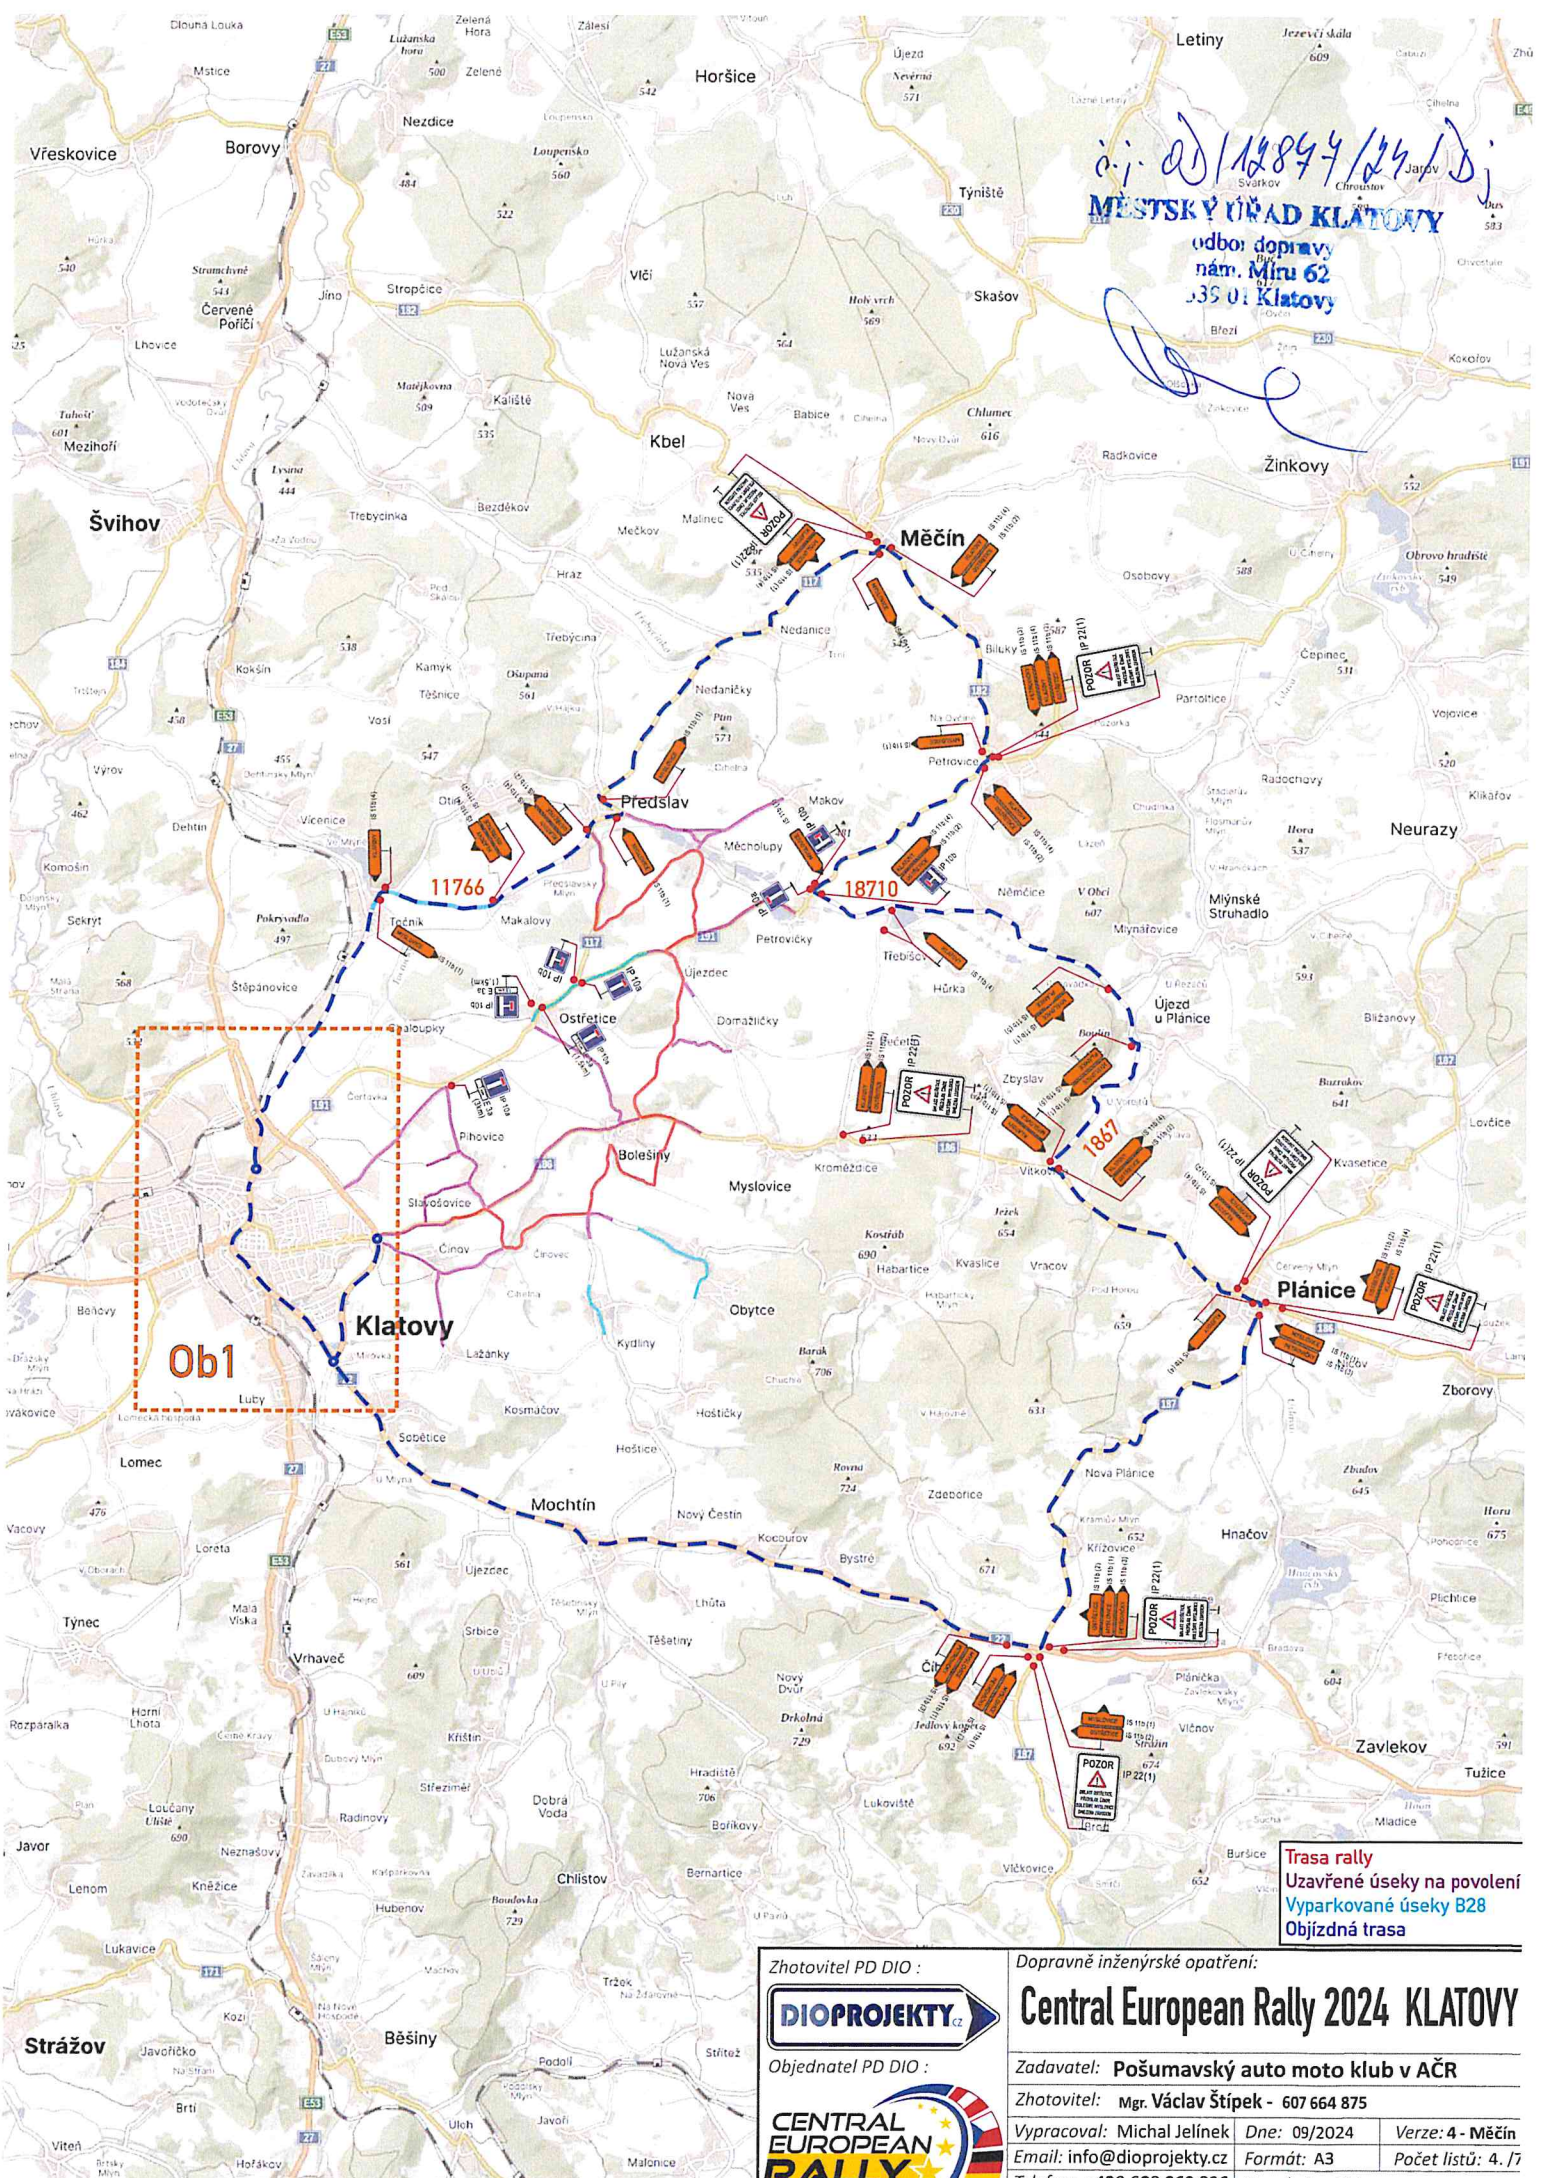

2024/12847/24/Dj
MĚSTSKÝ ÚŘAD KLATOVY
 odbor dopravy
 nám. Míru 62
 335 01 Klatovy

Trasa rally
 Uzavřené úseky na povolení
 Vyparkované úseky B28
 Objízdná trasa

Zhotovitel PD DIO : **DIOPROJEKTY.cz**
 Objednatel PD DIO : **CENTRAL EUROPEAN RALLY**
 Dopavné inženýrské opatření:
Central European Rally 2024 KLATOVY
 Zadavatel: Pošumavský auto moto klub v AČR
 Zhotovitel: Mgr. Václav Štípek - 607 664 875
 Vypracoval: Michal Jelínek Dne: 09/2024 Verze: 4 - Měčín
 Email: info@dioprojekty.cz Formát: A3 Počet listů: 4./7
 Telefon: +420 608 860 896 Poznámka: Ohi trasy

Ob1 Třešňovka


č.j. 25/18844/24/DJ
MĚSTSKÝ ÚŘAD KLATOVY
odbor dopravy
nám. Míru 62
339 01 Klatovy

Ob2

Ob2

KLATOVY

Pražské předměstí

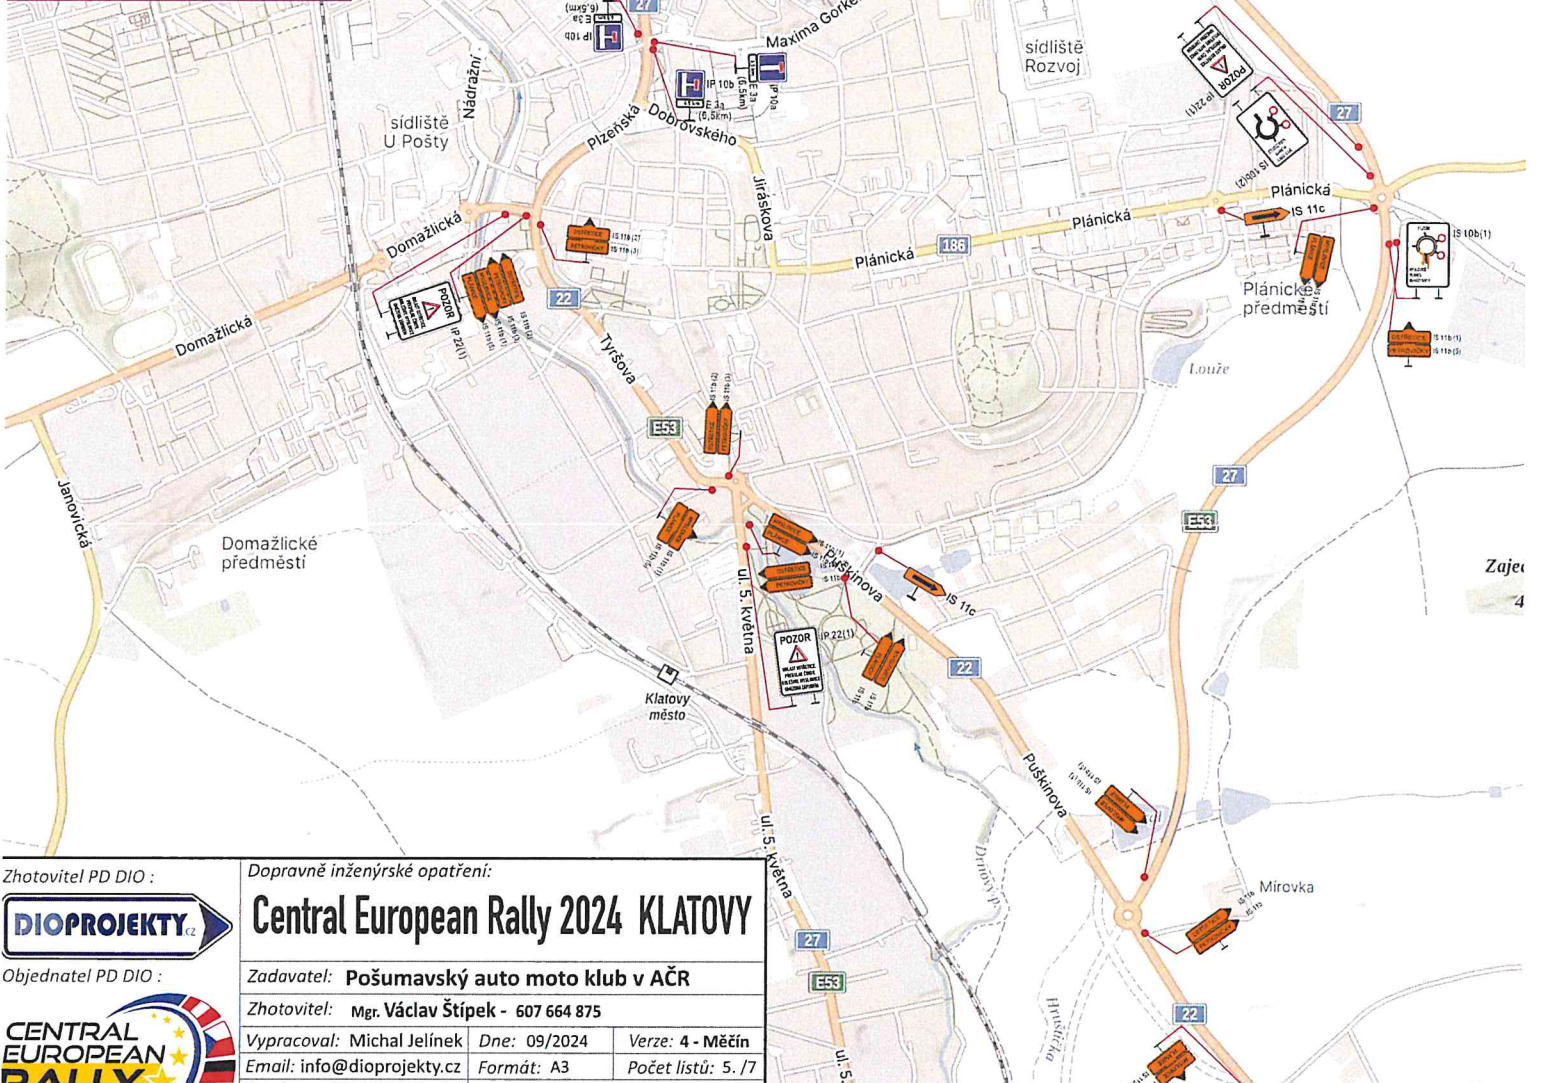

Zhotovitel PD DIO :



Objednatel PD DIO :



Dopravně inženýrské opatření:

Central European Rally 2024 KLATOVY


Zadavatel: Pošumavský auto moto klub v AČR

Zhotovitel: Mgr. Václav Štípek - 607 664 875

Vypracoval: Michal Jelínek Dne: 09/2024 Verze: 4 - Měčín

Email: info@dioprojekty.cz Formát: A3 Počet listů: 5 / 7

Telefon: +420 608 860 896 Poznámka: Obi. trasy detail Ob1

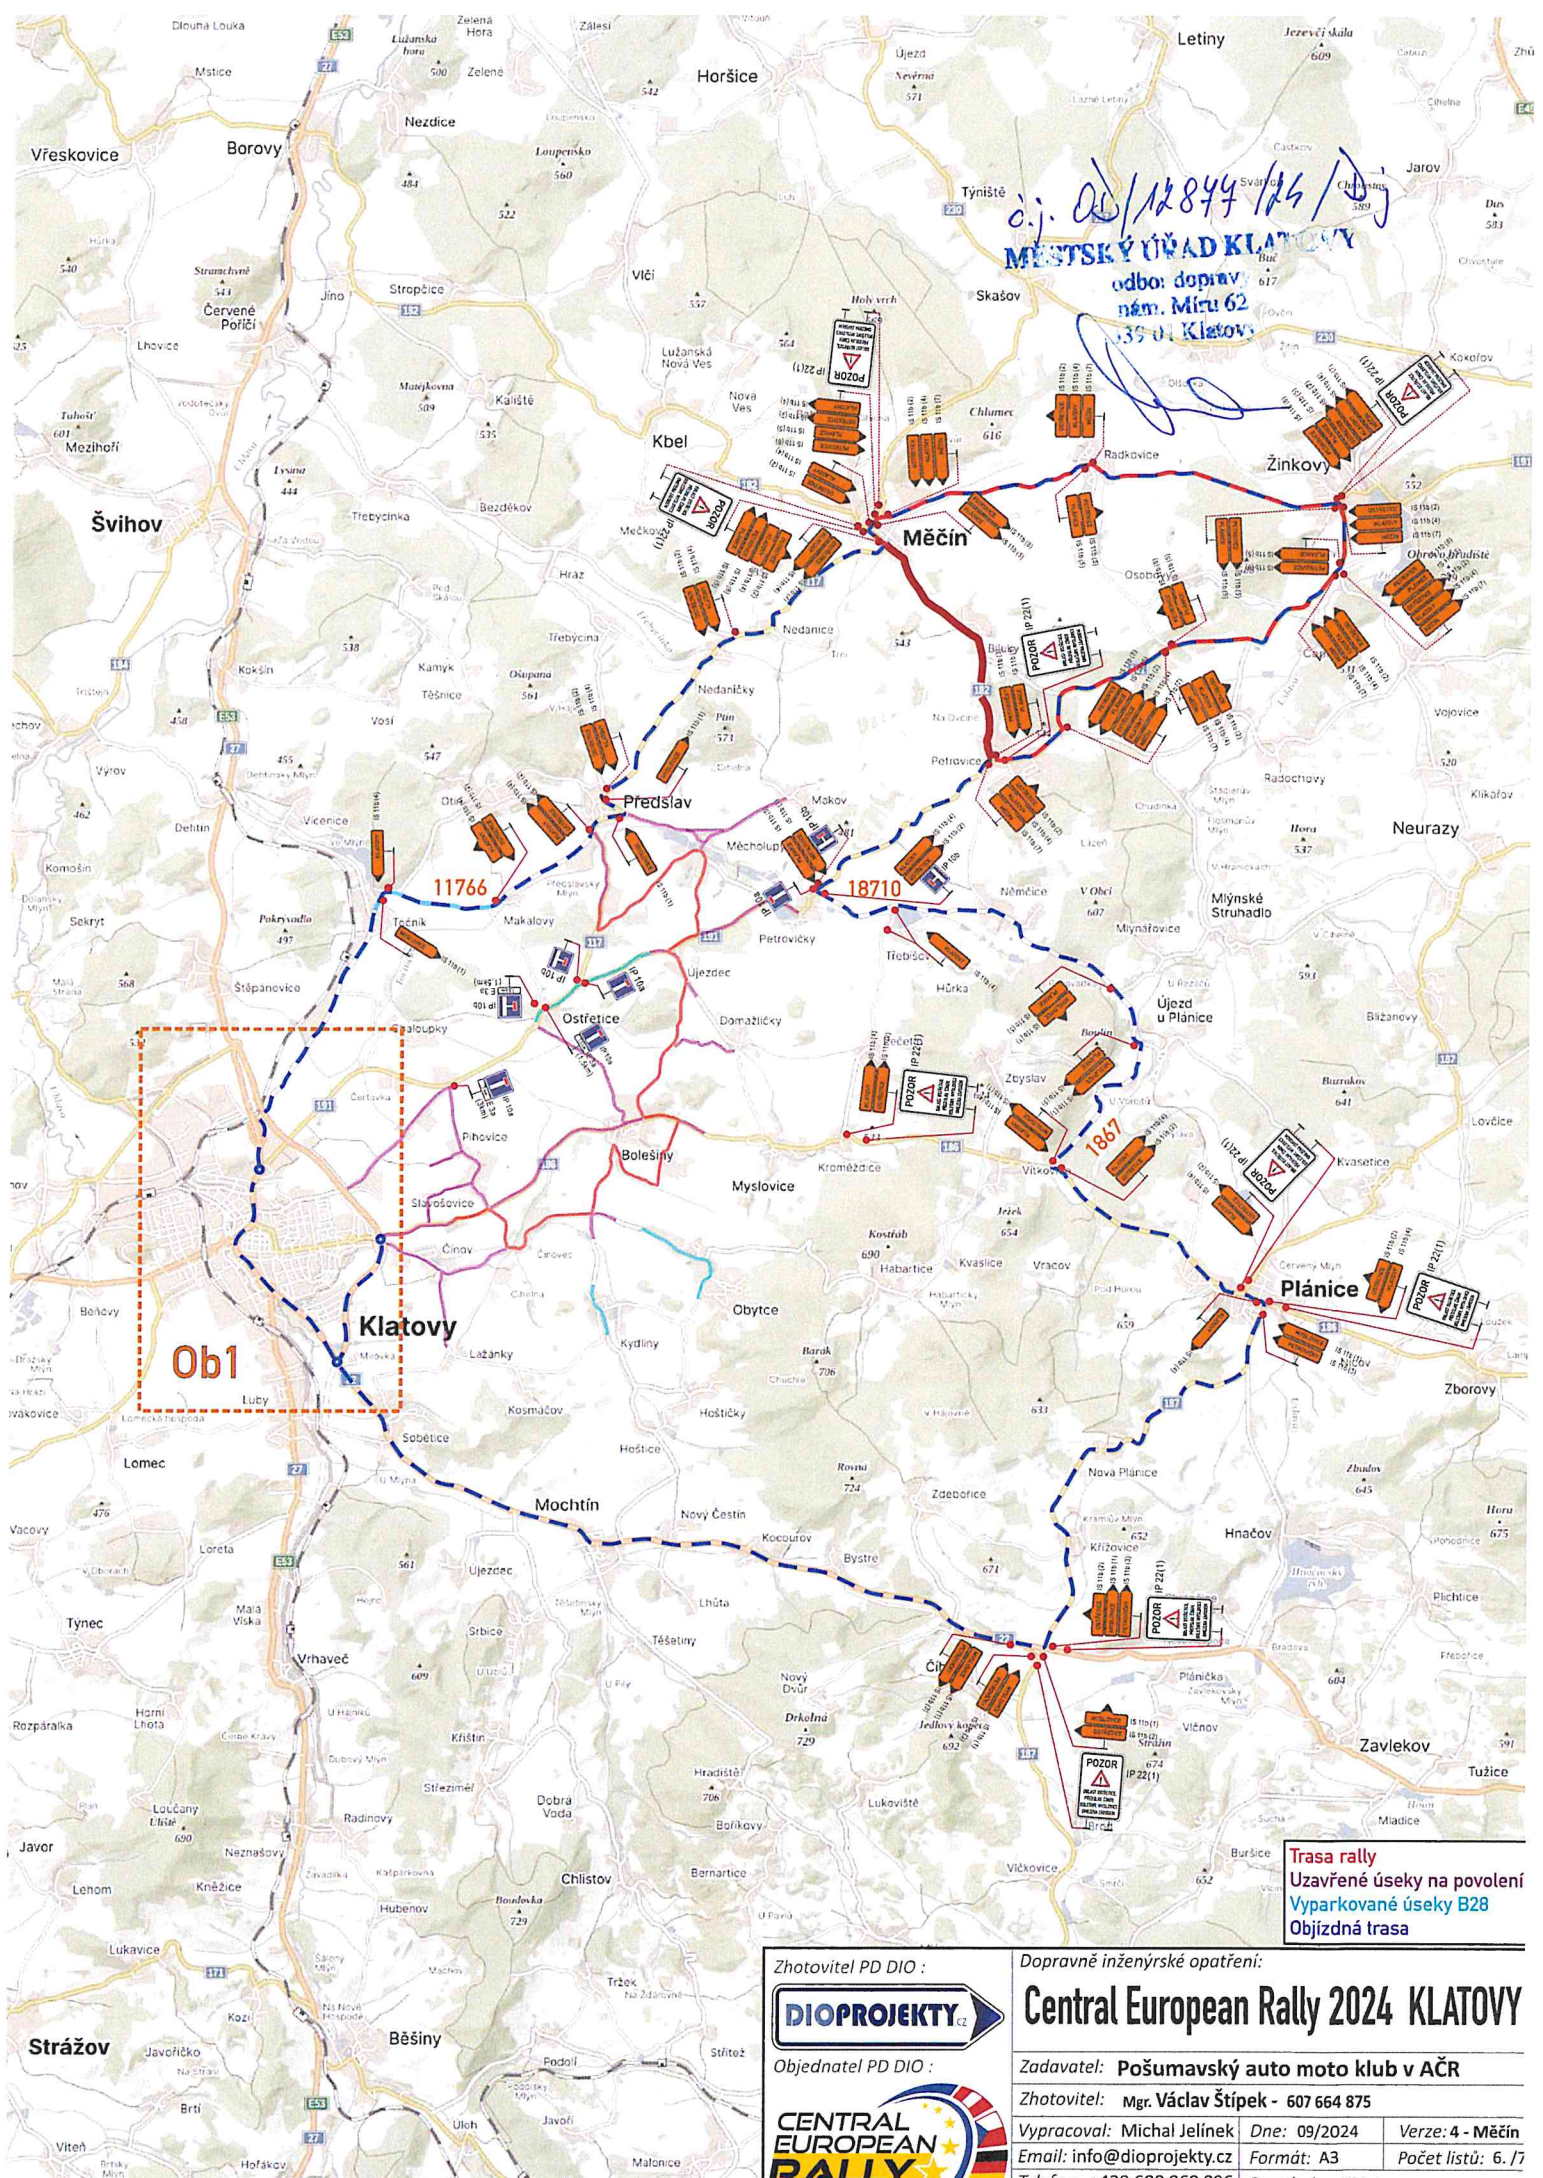

č.j. 06/12847/125/19
MĚSTSKÝ ÚŘAD KLATOVY
 odbor dopravní
 nám. Míru 62
 350 01 Klatovy

Ob1

11766

18710

1887

Trasa rally
 Uzavřené úseky na povolení
 Vyparkované úseky B28
 Objezdná trasa

Zhotovitel PD DIO :
DIOPROJEKTY.cz
 Objednatel PD DIO :
CENTRAL EUROPEAN RALLY

Dopravně inženýrské opatření:
Central European Rally 2024 KLATOVY
 Zadavatel: Pošumavský auto moto klub v AČR
 Zhotovitel: Mgr. Václav Štípek - 607 664 875
 Vypracoval: Michal Jelínek Dne: 09/2024 Verze: 4 - Měčín
 Email: info@dioprojekty.cz Formát: A3 Počet listů: 6. / 7
 Telefon: +420 608 860 896 Poznámka: Obi. trasu